

ΕΦΗΜΕΡΙΣ ΤΗΣ ΚΥΒΕΡΝΗΣΕΩΣ
ΤΗΣ ΕΛΛΗΝΙΚΗΣ ΔΗΜΟΚΡΑΤΙΑΣ

ΕΝ ΑΘΗΝΑΙΣ ΤΗ 11 ΦΕΒΡΟΥΑΡΙΟΥ 1981 | ΤΕΥΧΟΣ ΤΕΤΑΡΤΟΝ | ΑΡΙΘΜΟΣ ΦΥΛΛΟΥ 80

ΠΕΡΙΕΧΟΜΕΝΑ

ΑΠΑΛΛΟΤΡΙΩΣΕΙΣ

ΑΠΟΦΑΣΕΙΣ

Ἀριθ. Τ. 2201/1016 (1)

Περὶ ἐγκρίσεως δημιουργίας ζώνης παραλίας στὴ θέση «ΠΟΥΝΤΑ» Κοινότητος Ξηροπήγαδο Νομοῦ Ἀρκαδίας μπροστὰ στὴν ἰδιοκτησία τοῦ Γεωργίου Κοσμᾶ.

Ο ΥΠΟΥΡΓΟΣ ΟΙΚΟΝΟΜΙΚΩΝ

Ἔχοντας ὑπόψη :

1. Τὶς διατάξεις τῶν παρ. 2 καὶ 5 τοῦ ἄρθρου 6 τοῦ Α.Ν. 2344/1940 «περὶ αἰγιαλοῦ καὶ παραλίας» ὅπως ἀντικαταστάθηκαν μὲ τὶς διατάξεις τοῦ ἄρθρου 13 τοῦ Νόμου 1078/1980.

2. Τὴ σύμφωνη γνώμη τοῦ Γενικοῦ Ἐπιτελείου Ναυτικοῦ, ποὺ διατυπώθηκε στὸ Φ.187.2/814/79/2944/8.12.1979 ἔγγραφό του.

3. Τὴν 5411/27.6.1980 ἀπόφαση τοῦ Νομάρχη Ἀρκαδίας μὲ τὴν ὁποία ἐπικυρώθηκαν ἡ ἔκθεση τῆς Ἐπιτροπῆς καὶ τὸ σχετικὸ τοπογραφικὸ διάγραμμα, ποὺ δημοσιεύθηκαν στὸ ὑπ' ἀριθ. 513/16.9.80 ΦΕΚ τ. Δ'.

4. Τὴ Δ. 2652/66/20.5.1980 κοινὴ ἀπόφαση τῶν Πρωθυπουργοῦ καὶ Ὑπουργοῦ Οἰκονομικῶν «περὶ ἀναθέσεως ἁρμοδιοτήτων στοὺς Ὑφυπουργοὺς Οἰκονομικῶν», ἀποφασίζουμε :

Ἐγκρίνουμε, γιὰ τὴν προσαύξηση τοῦ αἰγιαλοῦ, τὴ δημιουργία ζώνης παραλίας στὴ θέση «ΠΟΥΝΤΑ» Κοινότητος Ξηροπήγαδο Νομοῦ Ἀρκαδίας, μπροστὰ στὴν ἰδιοκτησία Γεωργίου Κοσμᾶ, ὅπως ἡ ὁριογραμμὴ αὐτῆς καθορίστηκε ἀπὸ τὴν ἁρμοδία Ἐπιτροπὴ τοῦ ἄρθρου 74 τοῦ Π.Δ. 636/1977 καὶ εἰκονίζεται στὸ ἀπὸ 25.9.1979 καὶ μὲ κλίμακα 1 : 500 τοπογραφικὸ καὶ ὑψομετρικὸ διάγραμμα τοῦ πολιτικοῦ μηχανικοῦ Νικολάου Τσαγκαρέλη, τὸ ὁποῖο ἔχει θεωρηθεῖ τὴν 30.10.1979 ἀπὸ τὴ Δ/νση Τεχνικῶν Ὑπηρεσιῶν τοῦ Νομοῦ Ἀρκαδίας καὶ συνοδεύει τὴν ἀπὸ 30.10.1979 ἔκθεση τῆς ἐν λόγῳ Ἐπιτροπῆς.

Ἡ παροῦσα ἀπόφαση μαζὶ μὲ τὴν ἔκθεση τῆς Ἐπιτροπῆς καὶ τὸ οἰκεῖο τοπογραφ. διάγραμμα νὰ δημοσιευθεῖ στὴν Ἐφημερίδα τῆς Κυβερνήσεως.

Ἀθῆναι, 16 Δεκεμβρίου 1980

Ο ΥΦΥΠΟΥΡΓΟΣ

ΠΑΝΑΓΙΩΤΗΣ ΜΠΟΚΟΒΟΣ

ΕΚΘΕΣΗ

Ἐπιτροπῆς Καθορισμοῦ ὁρίων αἰγιαλοῦ παραλίας στὴ θέση «ΞΗΡΟΠΗΓΑΔΟ» Κυνουρίας Νομοῦ Ἀρκαδίας, μπροστὰ στὴν ἰδιοκτησία τοῦ Γεωργίου Κοσμᾶ.

Παράλιο Ἄστρος σήμερα τὴν 30.10.1979, ἡ Ἐπιτροπὴ καθορισμοῦ ὁρίων αἰγιαλοῦ καὶ παραλίας ἄρθρου 74 τοῦ Π.Δ. 636/1977 «περὶ τροποποιήσεως καὶ συμπληρώσεως τῶν διατάξεων περὶ δημοσίων κτημάτων», ἀποτελουμένη ἀπὸ τούς :

1. Δημ. Ραμαντάνη, Οἰκον. Ἔφορο Παρ. Ἄστρους, ὡς Πρόεδρο.

2. Πολ. Παπαϊωάννου, ἀναπληρωτὴ τοῦ Δ/ντοῦ Τεχνικῶν Ὑπηρεσιῶν Νομοῦ Ἀρκαδίας.

3. Νικόλαο Ξενάκη, Λιμενάρχη Ναυπλίου, ὡς μέλη, συνῆλθε στὸ κατάστημα τῆς Οἰκον. Ἐφορίας Παραλίου

Ἄστρους, ὕστερα ἀπὸ τὸ ἔγγραφο τοῦ προέδρου αὐτῆς, Οἰκον. Ἐφορίας Παρ. Ἄστρους, ἀριθ. 2366/24.10.79 καὶ μετέβηκε τὴν ἴδια ἡμέρα καὶ διενήργησε αὐτοψία στὴν θέση Ξηροπήγαδο Κυνουρίας Νομοῦ Ἀρκαδίας, μπροστὰ στὴν ἰδιοκτησία Γεωργίου Κοσμᾶ γιὰ τὸν καθορισμὸ τῶν οριογραμμῶν αἰγιαλοῦ καὶ παραλίας.

Ἔχοντας ὑπόψη :

1. Τὸ ἀπὸ 25.9.79 τοπογραφικὸ διάγραμμα μὲ κλίμακα : 1 : 500 τοῦ πολιτικοῦ μηχανικοῦ Νικολάου Τσαγκαρέλη, ποὺ ἐξελέγχθηκε γιὰ τὴν ἀκρίβεια τῆς ἀποτυπώσεως καὶ θεωρήθηκε ἀπὸ τὴν Δ/νση Τεχνικῶν Ὑπηρεσιῶν Νομοῦ Ἀρκαδίας πάνω στὸ ὁποῖο φαίνεται ἡ περιοχὴ τῆς παραλίας στὴ θέση «Ξηροπήγαδο Κυνουρίας» μπροστὰ στὴν ἰδιοκτησία Γεωργίου Κοσμᾶ καὶ εἶναι ἀποτυπωμένη εὐρύτερη περιοχὴ τῆς θέσεως αὐτῆς μὲ κλίμ. 1 : 50.000.

2. Τὶς διατάξεις τοῦ Α.Ν. 1540/1938, ὅπως τροποποιήθηκανε ἀπὸ τὸν Α.Ν. 2344/40 καὶ τὸν Α.Ν. 263/22.1.68 κατὰ τὶς ὁποῖες ὁ καθορισμὸς τῶν οριογραμμῶν αἰγιαλοῦ καὶ παραλίας ἐκτελεῖται σὲ τοπογραφικὸ καὶ ὑψομετρικὸ διάγραμμα, χαρασσομένη ἐπάνω σ' αὐτὸ ἐρυθρὰ γραμμὴ γιὰ τὴν οριογραμμὴ τοῦ αἰγιαλοῦ καὶ κιτρίνη γιὰ τὴν οριογραμμὴ τῆς παραλίας καὶ σὲ περίπτωση ποὺ ἀπὸ προσχώσεις ἢ ἄλλη αἰτία εἶναι φανερὸ ὅτι κατὰ τὸν χρόνο ποὺ ἐκτελεῖται ὁ καθορισμός, ὁ αἰγιαλὸς εἶναι διάφορος ἐκείνου ποὺ ἤτανε στὸ παρελθὸν κ.λπ., δύναται νὰ καθορισθεῖ ἡ παλαιὰ θέση τοῦ αἰγιαλοῦ ἡ ὑφισταμένη μέχρι τὸ 1884 ἂν ὑπάρχουν κατοχὲς ἰδιωτῶν ἢ καὶ πρότερο ἂν δὲν ὑπάρχουν.

3. Τὶς διατάξεις τοῦ ἄρθρου 74 τοῦ Π.Δ. 636/77 ἐπὶ τοῦ Α.Ν. 263/68.

4. Τὴν Δ/γὴ τοῦ Ὑπουργείου Δημοσίων Ἔργων ἀριθ. Γ.24295/ἐγκ.Γ. 48/21.8.1978 γιὰ τὸ εὖρος τῆς παραλίας.

5. Τὰ στοιχεῖα ποὺ προκύψανε ἀπὸ τὴν αὐτοψία ποὺ διενεργήθηκε στὴν ἀνωτέρω θέση.

6. Ὅτι ὅπως προκύπτει ἀπὸ τὰ στοιχεῖα τῆς Οἰκον. Ἐφορίας Παραλίου Ἄστρους, ὁ καθορισμὸς τῶν ὁρίων αἰγιαλοῦ καὶ παραλίας στὴ θέση αὐτὴ ἐκτελεῖται γιὰ πρώτη φορά.

7. Τὸ ἔγγραφο τοῦ Γεν. Ἐπιτελείου Ναυτικοῦ ἀριθ. Φ. 187.2/578/22.8.1979, ἀποφασίζουμε :

Καθορίζουμε στὸ ἀπὸ 30.10.79 συνημμένο τοπογραφικὸ διάγραμμα μὲ κλίμακα 1 : 500 τοῦ πολ. μηχανικοῦ Νικολάου Τσαγκαρέλη τὴν οριογραμμὴ τοῦ Αἰγιαλοῦ καὶ παραλίας στὴ θέση Ξηροπήγαδο Κυνουρίας Νομοῦ Ἀρκαδίας, μπροστὰ στὴν ἰδιοκτησία Γεωργίου Κοσμᾶ, ὡς ἑξῆς :

1. Μὲ συνεχῆ πολυγωνικὴ ἐρυθρὴ γραμμὴ τὴν οριογραμμὴ τοῦ Αἰγιαλοῦ ἀπὸ δέκα πέντε (15) κορυφές, δηλαδὴ 1-15, ποὺ ἔχουν ἐξαρτηθεῖ ἀπὸ σταθερὰ σημεῖα, ὡς ἀκολούθως :


Ἡ κορυφὴ	1	ἀπὸ σημεῖο	Σ4	ἀπόσταση	43.63 μ.
»	1	» »	Π2	»	34.66 μ.
»	2	» »	Σ4	»	19.44 μ.
»	2	» »	Π2	»	57.59 μ.
»	3	» »	Α	»	7.56 μ.
»	3	» »	Σ4	»	26.83 μ.
»	4	» »	Σ2	»	56.01 μ.
Ἡ κορυφὴ	4	ἀπὸ σημεῖο	Α	ἀπόσταση	46.49 μ.
»	5	» »	Σ2	»	31.22 μ.
»	5	» »	Α	»	71.18 μ.
»	6	» »	Σ2	»	25.77 μ.
»	6	» »	Α	»	75.31 μ.
»	7	» »	Σ1	»	114.97 μ.
»	7	» »	Σ2	»	19.46 μ.
»	7	» »	Α	»	81.69 μ.
»	8	»D»	Σ1	»	107.37 μ.
»	8	» »	Σ2	»	16.30 μ.
»	8	» »	Α	»	89.68 μ.
»	9	» »	Σ1	»	88.47 μ.
»	9	» »	Σ2	»	7.68 μ.
»	10	» »	Σ2	»	17.08 μ.
»	10	» »	Σ1	»	83.23 μ.
»	11	» »	Σ2	»	23.57 μ.
»	11	» »	Σ1	»	74.38 μ.
»	12	» »	Σ2	»	33.57 μ.
»	12	» »	Σ1	»	72.49 μ.
»	13	Ἐπὶ τῆς στάσεως	Σ1		
»	14	ἀπὸ σημεῖο	Σ1	ἀπόσταση	18.75 μ.
»	14	» »	Π1	»	77.14 μ.
»	15	» »	Σ1	»	54.24 μ.
»	15	» »	Π1	»	40.38 μ.

2. Μὲ συνεχὴ πολυγωνικὴ κίτρινη γραμμὴ τὴν οριογραμμὴ τῆς παραλίας ἀπὸ δέκα (10) κορυφές, δηλαδὴ 1′-10′, ποὺ ἔχουν ἐξαρτηθεῖ ἀπὸ σταθερὰ σημεῖα ὡς ἀκολούθως :

Ἡ κορυφὴ	1	ἀπὸ σημεῖο	Σ4	ἀπόσταση	38.35 μ.
»	1	» »	Π2	»	58.32 μ.
»	2	» »	Σ4	»	25.93 μ.
»	2	» »	Α	»	18.14 μ.
»	2	» »	Σ2	»	115.94 μ.
»	3	» »	Σ2	»	83.11 μ.
»	3	» »	ΣΛ4	»	58.90 μ
»	3	» »	Α	»	26.27 μ.
»	4	» »	Σ2	»	62.17 μ.
»	4	» »	Σ4	»	83.09 μ.
»	4	» »	Α	»	49.35 μ.
»	5	» »	Σ2	»	39.76 μ.
»	5	» »	Α	»	72.34 μ.
»	6	» »	Σ2	»	25.51 μ.
»	6	» »	Α	»	91.47 μ.
»	7	» »	Σ1	»	91.66 μ.
»	7	» »	Σ2	»	19.18 μ.
»	8	» »	Σ1	»	80.66 μ.
»	8	» »	Σ2	»	41.99 μ.
»	9	» »	Σ1	»	17.14 μ.
»	9	» »	Σ2	»	110.56 μ.
»	9	» »	Π1	»	96.40 μ.
»	10	» »	Σ1	»	57.73 μ.
»	10	» »	Σ2	»	147.75 μ.
»	10	» »	Π1	»	41.70 μ.

Ἡ Ἐπιτροπή

Ὁ Πρόεδρος — Τὰ Μέλη

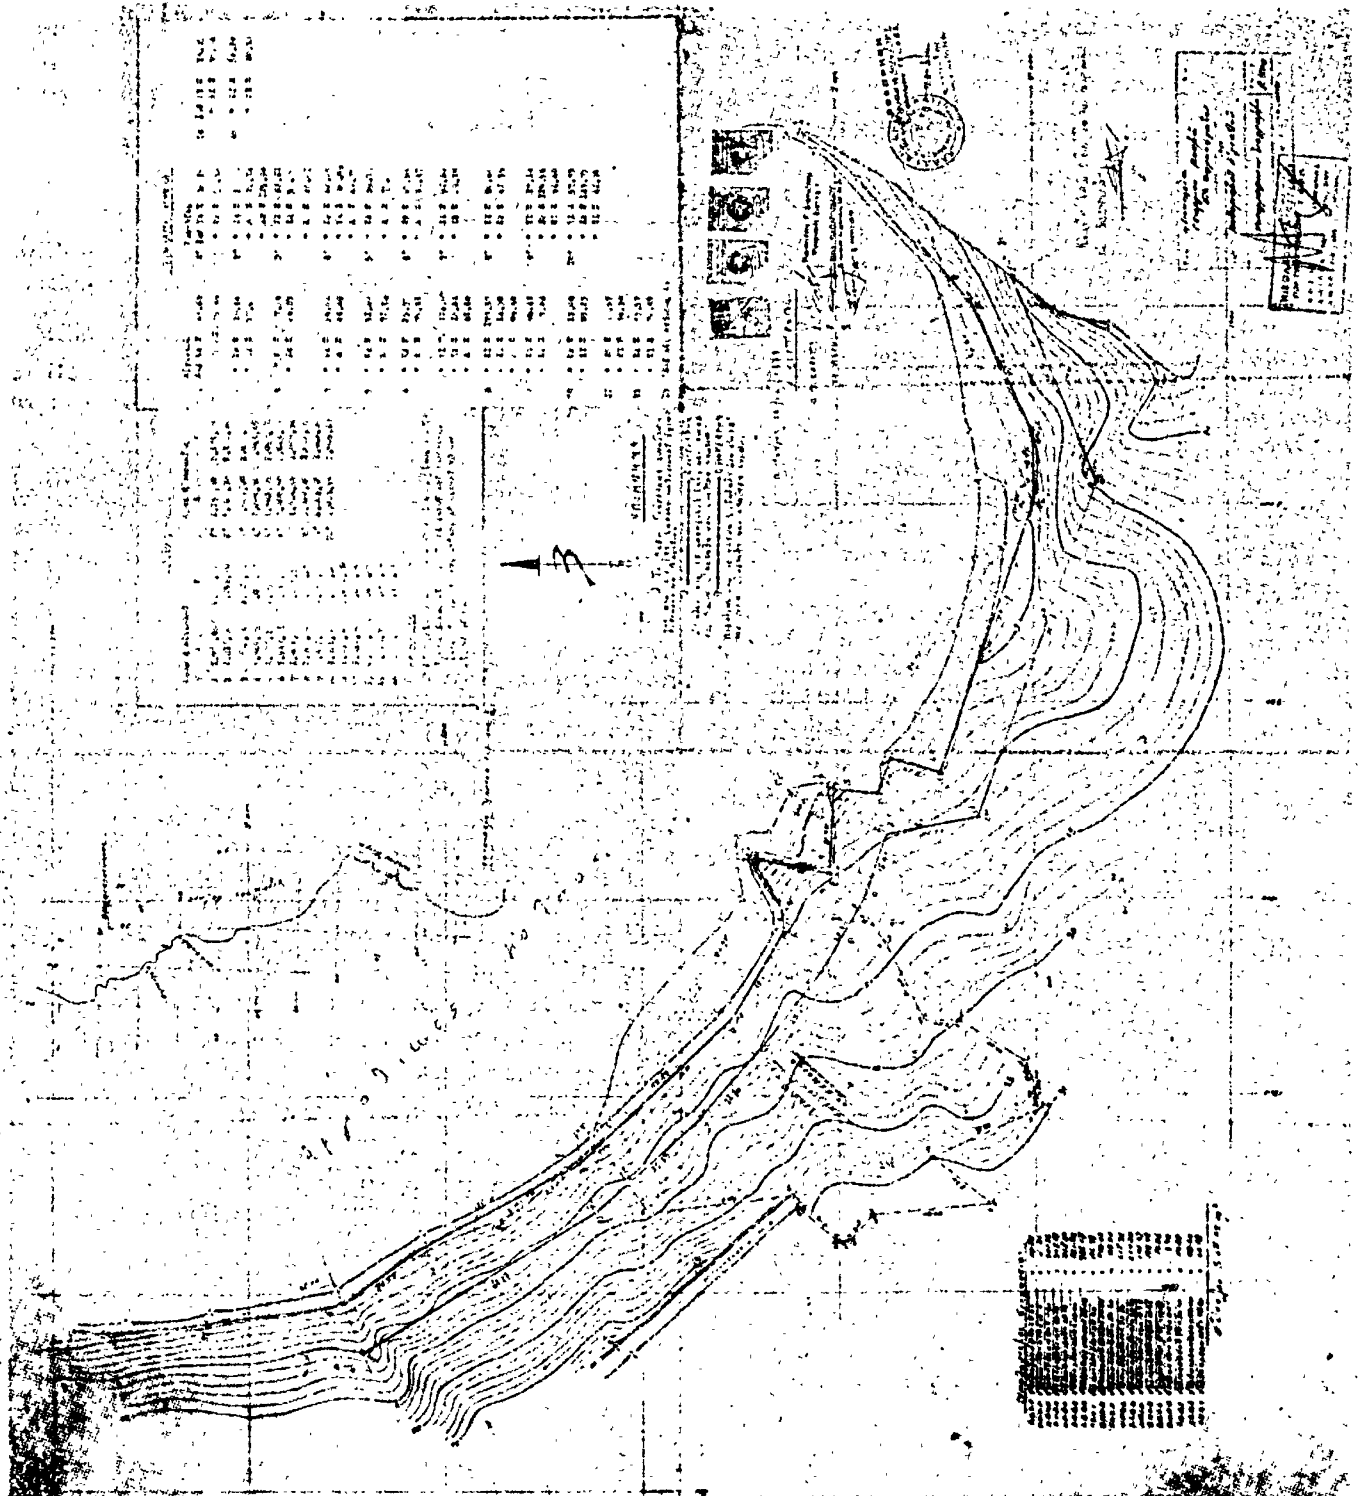

ΑΝΑΚΟΙΝΩΣΕΙΣ

Ἀριθ. Φ. 320/2246 (2)

Περὶ εἰδοποιήσεως παρακαταθέσεως ἀποζημιώσεως ἀπὸ ἀναγκαστικὴ ἀπαλλοτρίωση ἀκινήτου στὴν Ἀκαδημία Πλάτωνος, ὁδὸς Βασιλικῶν 67.

Ο ΥΠΟΥΡΓΟΣ ΠΟΛΙΤΙΣΜΟΥ ΚΑΙ ΕΠΙΣΤΗΜΩΝ

1. Σύμφωνα μὲ τὶς διατάξεις τῶν ἄρθρων 7 καὶ 8 τοῦ Ν.Δ. 797/1971 «περὶ ἀναγκαστικῶν ἀπαλλοτριώσεων», πληροφοροῦμε ὅσους:

α) Ἔχουν δικαιώματα κυριότητας ἢ ἄλλα ἐμπράγματα δικαιώματα στὸ ἀκίνητο ποὺ ἀπαλλοτριώθηκε δυνάμει τῆς Π. 6156/2368/30.6.78 κοινῆς ἀποφάσεως τῶν Ὑπουργῶν Οἰκονομικῶν καὶ Πολιτισμοῦ καὶ Ἐπιστημῶν (ΦΕΚ 365/22.7.78 τ.Δ'.) γιὰ ἀρχαιολογικοὺς σκοποὺς στὴν Ἀκαδημία Πλάτωνος, ὁδὸς Βασιλικῶν 67.

β) Ἔχουν ἐγγράψει ὑποθήκη ἢ ἔχουν ἐπιβάλλει κατάσχεση ἢ μὲ ὁποιοδήποτε τρόπο διεκδικοῦν τὸ ἀκίνητο ποὺ ἀπαλλοτριώθηκε, ὅτι ἡ ἀποζημίωση ποὺ καθόρισε τὸ Ἐφετεῖο Ἀθηνῶν μὲ τὴν ἀπόφασή του ἀριθμὸς 7215/1979 γιὰ τὸ ἀκίνητο καὶ γιὰ τὰ ὑπερκείμενα αὐτοῦ ὅπως αὐτὰ φαίνονται στὸ κτηματολογικὸ διάγραμμα ποὺ συνοδεύει τὴν ἀπόφαση ἀπαλλοτριώσεως καὶ στὸ σχετικὸ κτηματολογικὸ πίνακα ἔχει κατατεθεῖ στὸ Ταμεῖο Παρακαταθηκῶν καὶ Δανείων (κεντρικὴ Ὑπηρεσία) καὶ ἔχει ἐκδοθεῖ γραμμάτιο συστάσεως παρακαταθήκης ἀριθμὸς 570873/14.1.1980 γιὰ δύο ἑκατομμύρια διακόσιες ἑξῆντα τρεῖς χιλιάδες ἑξακόσιες σαράντα πέντε δρχ. (2.263.645).

2. Ἡ ἀποζημίωση αὐτὴ εἶναι ἀποδοτέα στοὺς δικαιούχους ποὺ θὰ ἀναγνωρισθοῦν σύμφωνα μὲ τὸ Νόμο.

Ἡ παροῦσα ἀνακοίνωση νὰ δημοσιευθεῖ στὴν Ἐφημερίδα τῆς Κυβερνήσεως.

Ἀθῆναι, 14 Ἰανουαρίου 1981

Μὲ ἐντολὴ Ὑπουργοῦ
Ὁ Γενικὸς Ἐπιθεωρητὴς
κ.ἀ.α.
ΓΡΗΓ. ΚΩΝΣΤΑΝΤΙΝΟΠΟΥΛΟΣ

Ἀριθ. Φ. 14(1504)/75968 (3)

Περὶ εἰδοποιήσεως παρακαταθέσεως ἀποζημιώσεως ἀπὸ ἀναγκαστικὴ ἀπαλλοτρίωση ἀκινήτου στὴ Λαμία.

Ο ΥΠΟΥΡΓΟΣ ΠΟΛΙΤΙΣΜΟΥ ΚΑΙ ΕΠΙΣΤΗΜΩΝ

1. Σύμφωνα μὲ τὶς διατάξεις τῶν ἄρθρων 7 καὶ 8 τοῦ Ν.Δ· 797/1971 περὶ ἀναγκαστικῶν ἀπαλλοτριώσεων», πληροφοροῦμε ὅσους:

α) Ἔχουν δικαιώματα κυριότητας ἢ ἄλλα ἐμπράγματα δικαιώματα στὸ ἀκίνητο ποὺ ἀπαλλοτριώθηκε δυνάμει τῆς ἀριθ. Π. 8339/5343/7.12.79 κοινῆς ὑπουργικῆς ἀποφάσεως (ΦΕΚ. 29/21.1.80 τ.Δ'.) γιὰ ἀρχαιολογικοὺς σκοποὺς στὴ Λαμία.

β) Ἔχουν ἐγγράψει ὑποθήκη ἢ ἔχουν ἐπιβάλλει κατάσχεση ἢ μὲ ὁποιοδήποτε τρόπο διεκδικοῦν τὸ ἀκίνητο ποὺ ἀπαλλοτριώθηκε, ὅτι ἡ ἀποζημίωση ποὺ καθόρισε τὸ Μονομελὲς Πρωτοδικεῖο Λαμίας μὲ τὴν ἀπόφασή του ἀριθμὸς 392/80 γιὰ τὸ ἀκίνητο καὶ γιὰ τὰ ὑπερκείμενα αὐτοῦ ὅπως αὐτὰ φαίνονται στὸ κτηματολογικὸ διάγραμμα ποὺ συνοδεύει τὴν ἀπόφαση ἀπαλλοτριώσεως καὶ στὸ σχετικὸ κτηματολογικὸ πίνακα ἔχει κατατεθεῖ στὸ Ταμεῖο Παρακαταθηκῶν καὶ Δανείων (κεντρικὴ Ὑπηρεσία) καὶ ἔχει ἐκδοθεῖ γραμμάτιο συστάσεως παρακαταθήκης ἀριθμὸς 614191/8.1.81 γιὰ ἕνα ἑκατομμύριο τριακόσιες σαράντα τρεῖς χιλιάδες ἑξακόσιες δρχ. (1.343.600).

2. Ἡ ἀποζημίωση αὐτὴ εἶναι ἀποδοτέα στοὺς δικαιούχους ποὺ θὰ ἀναγνωρισθοῦν σύμφωνα μὲ τὸ Νόμο.

Ἡ παροῦσα ἀνακοίνωση νὰ δημοσιευθεῖ στὴν Ἐφημερίδα τῆς Κυβερνήσεως.

Ἀθῆναι, 14 Ἰανουαρίου 1981

Μὲ ἐντολὴ Ὑπουργοῦ
Ὁ Γενικὸς Ἐπιθεωρητὴς
κ.ἀ.α.
ΓΡΗΓ. ΚΩΝΣΤΑΝΤΙΝΟΠΟΥΛΟΣ

Ἀριθ. Φ. 50(1526)/76347 (4)

Περὶ εἰδοποιήσεως γιὰ παρακατάθεση ἀποζημιώσεως ἀπὸ ἀναγκαστικὴ ἀπαλλοτρίωση ἀκινήτου στὴ Θάσο.

Ο ΥΠΟΥΡΓΟΣ ΠΟΛΙΤΙΣΜΟΥ ΚΑΙ ΕΠΙΣΤΗΜΩΝ

1. Σύμφωνα μὲ τὶς διατάξεις τῶν ἄρθρων 7 καὶ 8 τοῦ Ν.Δ. 797/1971 «περὶ ἀναγκαστικῶν ἀπαλλοτριώσεων», πληροφοροῦμε ὅσους:

α) Ἔχουν δικαιώματα κυριότητας ἢ ἄλλα ἐμπράγματα δικαιώματα στὸ ἀκίνητο ποὺ ἀπαλλοτριώθηκε δυνάμει τῆς ἀριθ. Π. 66/22/18.1.1980 κοινῆς Ὑπουργικῆς ἀποφάσεως (ΦΕΚ 50/29.1.80 τ. Δ') γιὰ ἀρχαιολογικοὺς σκοποὺς στὴ Θάσο.

β) Ἔχουν ἐγγράψει ὑποθήκη ἢ ἔχουν ἐπιβάλλει κατάσχεση ἢ μὲ ὁποιοδήποτε τρόπο διεκδικοῦν τὸ ἀκίνητο ποὺ ἀπαλλοτριώθηκε, ὅτι ἡ ἀποζημίωση ποὺ καθώρισε τὸ Μονομελὲς Πρωτοδικεῖο Καβάλας μὲ τὴν ἀπόφαση του ἀριθμὸς 23/80 γιὰ τὸ ἀκίνητο καὶ γιὰ τὰ ὑπερκείμενα αὐτοῦ ὅπως αὐτὰ φαίνονται στὸ κτηματολογικὸ διάγραμμα ποὺ συνοδεύει τὴν ἀπόφαση ἀπαλλοτριώσεως καὶ στὸ σχετικὸ κτηματολογικὸ πίνακα ἔχει κατατεθεῖ στὸ Ταμεῖο Παρακαταθηκῶν καὶ Δανείων (κεντρικὴ Ὑπηρεσία) καὶ ἔχει ἐκδοθεῖ γραμμάτιο συστάσεως παρακαταθήκης ἀριθμὸς 614206/8.1.81 γιὰ ἕξι ἑκατομμύρια σαράντα τρεῖς χιλιάδες ἐννιακόσιες ἑξῆντα δρχ. (6.043.960).

2. Ἡ ἀποζημίωση αὐτὴ εἶναι ἀποδοτέα στοὺς δικαιούχους ποὺ θὰ ἀναγνωρισθοῦν σύμφωνα μὲ τὸ Νόμο.

Ἡ παροῦσα ἀνακοίνωση νὰ δημοσιευθεῖ στὴν Ἐφημερίδα τῆς Κυβερνήσεως.

Ἀθῆναι, 12 Ἰανουαρίου 1981

Μὲ Ἐντολὴ Ὑπουργοῦ
Ὁ Γενικὸς Ἐπιθεωρητὴς κ.ἀ.α.
ΓΡΗΓ. ΚΩΝΣΤΑΝΤΙΝΟΠΟΥΛΟΣ

Ἀριθ. Φ. 80(1246/75965 (5)

Περὶ εἰδοποιήσεως γιὰ παρακατάθεση ἀποζημιώσεως ἀπὸ ἀναγκαστικὴ ἀπαλλοτρίωση ἀκινήτου στὴν Κῶ.

Ο ΥΠΟΥΡΓΟΣ ΠΟΛΙΤΙΣΜΟΥ ΚΑΙ ΕΠΙΣΤΗΜΩΝ

1. Σύμφωνα μὲ τὶς διατάξεις τῶν ἄρθρων 7 καὶ 8 τοῦ Ν.Δ. 797/1971 «περὶ ἀναγκαστικῶν ἀπαλλοτριώσεων», πληροφοροῦμε ὅσους:

α) Ἔχουν δικαιώματα κυριότητας ἢ ἄλλα ἐμπράγματα δικαιώματα στὸ ἀκίνητο ποὺ ἀπαλλοτριώθηκε δυνάμει τῆς ἀριθ. Π. 10045/6428/26.1.78 κοινῆς Ὑπουργικῆς Ἀποφάσεως (ΦΕΚ 55/18.2.78 τ. Δ') γιὰ ἀρχαιολογικοὺς σκοποὺς στὴν Κῶ.

β) Ἔχουν ἐγγράψει ὑποθήκη ἢ ἔχουν ἐπιβάλλει κατάσχεση ἢ μὲ ὁποιοδήποτε τρόπο διεκδικοῦν τὸ ἀκίνητο ποὺ ἀπαλλοτριώθηκε, ὅτι ἡ ἀποζημίωση ποὺ καθώρισε τὸ Μονομελὲς Πρωτοδικεῖο Κῶ μὲ τὴν ἀπόφαση του ἀριθμὸς 183/80 γιὰ τὸ ἀκίνητο καὶ γιὰ τὰ ὑπερκείμενα αὐτοῦ ὅπως αὐτὰ φαίνονται στὸ κτηματολογικὸ διάγραμμα ποὺ συνοδεύει τὴν ἀπόφαση ἀπαλλοτριώσεως καὶ στὸ σχετικὴ κτηματολογικὸ πίνακα ἔχει κατατεθεῖ στὸ Ταμεῖο Παρακαταθηκῶν καὶ Δανείων (κεντρικὴ Ὑπηρεσία) καὶ ἔχει ἐκδοθεῖ γραμμάτιο συ-

στάσεως παρακαταθήκης ἀριθμὸς 614180/8.1.81 γιὰ πέντε ἑκατομμύρια πεντακόσιες εἴκοσι χιλιάδες δραχμὲς (5.520.000).

2. Ἡ ἀποζημίωση αὐτὴ εἶναι ἀποδοτέα στοὺς δικαιούχους ποὺ θὰ ἀναγνωρισθοῦν σύμφωνα μὲ τὸ Νόμο.

Ἡ παροῦσα ἀνακοίνωση νὰ δημοσιευθεῖ στὴν Ἐφημερίδα τῆς Κυβερνήσεως.

Ἀθῆναι, 12 Ἰανουαρίου 1981

Μὲ ἐντολὴ Ὑπουργοῦ
Ὁ Γενικὸς Ἐπιθεωρητὴς κ.ἀ.α.
ΓΡΗΓ. ΚΩΝΣΤΑΝΤΙΝΟΠΟΥΛΟΣ

Ἀριθ. Φ. 35(1149)/75970 (6)

Περὶ εἰδοποιήσεως παρακαταθέσεως ἀποζημιώσεως ἀπὸ ἀναγκαστικὴ ἀπαλλοτρίωση ἀκινήτου στὴ Θάσο.

Ο ΥΠΟΥΡΓΟΣ ΠΟΛΙΤΙΣΜΟΥ ΚΑΙ ΕΠΙΣΤΗΜΩΝ

1. Σύμφωνα μὲ τὶς διατάξεις τῶν ἄρθρων 7 καὶ 8 τοῦ Ν.Δ. 797/1971 «περὶ ἀναγκαστικῶν ἀπαλλοτριώσεων», πληροφοροῦμε ὅσους :

α) Ἔχουν δικαιώματα κυριότητας ἢ ἄλλα ἐμπράγματα δικαιώματα στὸ ἀκίνητο ποὺ ἀπαλλοτριώθηκε δυνάμει τῆς ἀριθ. Π. 8338/1817/29.11.79 κοινῆς Ὑπουργικῆς ἀποφάσεως (ΦΕΚ 47/26.1.80 τ. Δ΄) γιὰ ἀρχαιολογικοὺς σκοποὺς στὴ Θάσο.

β) Ἔχουν ἐγγράψει ὑποθήκη ἢ ἔχουν ἐπιβάλει κατάσχεση ἢ μὲ ὁποιοδήποτε τρόπο διεκδικοῦν τὸ ἀκίνητο ποὺ ἀπαλλοτριώθηκε, ὅτι ἡ ἀποζημίωση ποὺ καθώρισε τὸ Μονομελὲς Πρωτοδικεῖο Καβάλας μὲ τὴν ἀπόφασή του ἀριθμὸς 22/80 γιὰ τὸ ἀκίνητο καὶ γιὰ τὰ ὑπερκείμενα αὐτοῦ ὅπως αὐτὰ φαίνονται στὸ κτηματολογικὸ διάγραμμα ὁποὺ συνοδεύει τὴν ἀπόφαση ἀπαλλοτριώσεως καὶ στὸ σχετικὸ κτηματολογικὸ πίνακα ἔχει κατατεθεῖ στὸ Ταμεῖο Παρακαταθηκῶν καὶ Δανείων (κεντρικὴ Ὑπηρεσία) καὶ ἔχει ἐκδοθεῖ γραμμάτιο συστάσεως παρακαταθήκης ἀριθμὸς 614181/8.1.81 γιὰ διακόσιες πεντήντα ἕξι χιλιάδες ἑξακόσιες πενήντα δραχ. (256.650).

2. Ἡ ἀποζημίωση αὐτὴ εἶναι ἀποδοτέα στοὺς δικαιούχους ποὺ θὰ ἀναγνωρισθοῦν σύμφωνα μὲ τὸ Νόμο.

Ἡ παροῦσα ἀνακοίνωση νὰ δημοσιευθεῖ στὴν Ἐφημερίδα τῆς Κυβερνήσεως.

Ἀθῆναι, 12 Ἰανουαρίου 1981

Μὲ Ἐντολὴ Ὑπουργοῦ
Ὁ Γενικὸς Ἐπιθεωρητὴς κ.ἀ.α.
ΓΡΗΓ. ΚΩΝΣΤΑΝΤΙΝΟΠΟΥΛΟΣ

Ἀριθ. Φ. 12(1431)/76343 (7)

Περὶ εἰδοποιήσεως παρακαταθέσεως ἀποζημιώσεως ἀπὸ ἀναγκαστικὴ ἀπαλλοτρίωση ἀκινήτου στὴ Λάρισα (Βενιζέλου 96).

Ο ΥΠΟΥΡΓΟΣ ΠΟΛΙΤΙΣΜΟΥ ΚΑΙ ΕΠΙΣΤΗΜΩΝ

1. Σύμφωνα μὲ τὶς διατάξεις τῶν ἄρθρων 7 καὶ 8 τοῦ Ν.Δ. 797/1971 «περὶ ἀναγκαστικῶν ἀπαλλοτριώσεων», πληροφοροῦμε ὅσους :

α) Ἔχουν δικαιώματα κυριότητας ἢ ἄλλα ἐμπράγματα δικαιώματα στὸ ἀκίνητο ποὺ ἀπαλλοτριώθηκε δυνάμει τῆς ἀριθ. Π. 4951/1017/5.9.79 κοινῆς Ὑπουργικῆς ἀποφάσεως (ΦΕΚ 588/20.10.79 τ. Δ΄) γιὰ ἀρχαιολογικοὺς σκοποὺς στὴ Λάρισα.

β) Ἔχουν ἐγγράψει ὑποθήκη ἢ ἔχουν ἐπιβάλλει κατάσχεση ἢ μὲ ὁποιοδήποτε τρόπο διεκδικοῦν τὸ ἀκίνητο ποὺ ἀπαλλοτριώθηκε, ὅτι ἡ ἀποζημίωση ποὺ καθώρισε τὸ Μονομελὲς Πρωτοδικεῖο Λαρίσης μὲ τὴν ἀπόφασή του ἀριθμὸς 812/80 γιὰ τὸ ἀκίνητο καὶ γιὰ τὰ ὑπερκείμενα αὐτοῦ ὅπως αὐτὰ φαίνονται στὸ κτηματολογικὸ διάγραμμα ποὺ συνοδεύει τὴν ἀπόφαση ἀπαλλοτριώσεως καὶ στὸ σχετικὸ κτηματολογικὸ πίνακα ἔχει κατατεθεῖ στὸ Ταμεῖο Παρακαταθηκῶν καὶ Δανείων (κεντρικὴ Ὑπηρεσία) καὶ ἔχει ἐκδοθεῖ γραμμάτιο συστάσεως παρακαταθήκης ἀριθμὸς 614221/8.1.81 γιὰ ἕξι ἑκατομμύρια ἑπτακόσιες πενήντα πέντε χιλιάδες τετρακόσιες δρχ. (6.755.400).

2. Ἡ ἀποζημίωση αὐτὴ εἶναι ἀποδοτέα στοὺς δικαιούχους ποὺ θὰ ἀναγνωρισθοῦν σύμφωνα μὲ τὸ Νόμο.

Ἡ παροῦσα ἀνακοίνωση νὰ δημοσιευθεῖ στὴν Ἐφημερίδα τῆς Κυβερνήσεως.

Ἀθῆναι, 12 Ἰανουαρίου 1981

Μὲ Ἐντολὴ Ὑπουργοῦ
Ὁ Γενικὸς Ἐπιθεωρητὴς κ.ἀ.α.
ΓΡΗΓ. ΚΩΝΣΤΑΝΤΙΝΟΠΟΥΛΟΣ

ΠΟΛΕΟΔΟΜΙΑ

ΑΠΟΦΑΣΕΙΣ

Ἀριθ. 5524/269 (8)

Περὶ παρατάσεως τῆς ἀναστολῆς τῶν οἰκοδομικῶν ἐργασιῶν εἰς τμῆμα τῆς ἐντὸς τοῦ ἐγκεκριμένου ρυμοτομικοῦ σχεδίου περιοχῆς Κυνοσάργους, τοῦ Δήμου Ἀθηναίων.

Ο ΥΠΟΥΡΓΟΣ ΧΩΡΟΤΑΞΙΑΣ, ΟΙΚΙΣΜΟΥ ΚΑΙ ΠΕΡΙΒΑΛΛΟΝΤΟΣ

Ἔχοντες ὑπ' ὄψει:

1. Τὰς διατάξεις τοῦ ἀπὸ 17 Ἰουλίου 1923 Ν. Δ/τος «περὶ σχεδίων πόλεων κλπ.», ὡς μεταγενεστέρως ἐτροποποιήθησαν καὶ συνεπληρώθησαν καὶ εἰδικώτερον τῆς παραγράφου 2 τοῦ ἄρθρου 8, ὡς ἡ παράγραφος αὕτη προσετέθη διὰ τοῦ ἄρθρου 1 τοῦ Ν. 551/1977.

2. Τὰς διατάξεις τῆς παρ. 7 τοῦ ἄρθρου 19 τοῦ Κεφαλαίου 11 τοῦ ἀπὸ 3.4.1929 Ν.Δ. «περὶ Γενικοῦ Οἰκοδομικοῦ Κανονισμοῦ τοῦ Κράτους» (ΦΕΚ 155/Α) διατηρηθέντος ἐν ἰσχύι διὰ τοῦ ἄρθρου 81 τοῦ ἀπὸ 9.8.1955 Β.Δ. «περὶ Γενικοῦ Οἰκοδομικοῦ Κανονισμοῦ τοῦ Κράτους» (ΦΕΚ 266/Α) ὡς ἡ ὡς ἄνω παράγραφος 7 ἀντικατεστάθη διὰ τοῦ ἀπὸ 14.10.1947 Β.Δ. «περὶ τροποποιήσεως καὶ συμπληρώσεως διατάξεων τοῦ Γ.Ο.Κ. τοῦ Κράτους» (ΦΕΚ 234/Α), ἐτροποποιήθη διὰ τοῦ ἀπὸ 24.5.1952 Β.Δ. «περὶ τροποποιήσεως τοῦ ἀπὸ 14/29.10.1947 Β.Δ. κλπ.» (ΦΕΚ 140/Α) καὶ συνεπληρώθη διὰ τοῦ ἀπὸ 6.4.1971 Β. Δ/τος «περὶ συμπληρώσεως τῆς παρ. 7 τοῦ ἄρθρου 19 τοῦ ἀπὸ 3.4.1929 Ν.Δ. κλπ.» (ΦΕΚ 81/Δ).


3. Τὰς διατάξεις τοῦ Ν. 1032/1980 «περὶ συστάσεως Ὑπουργείου Χωροταξίας, Οἰκισμοῦ καὶ Περιβάλλοντος» (ΦΕΚ 57/Α) καὶ εἰδικώτερον τῶν ἄρθρων 2, 3 καὶ 7 αὐτοῦ, ἀποφασίζομεν:


Παρατείνεται ἐπὶ ἕν (1) μῆνα εἰσέτι ἡ ἀναστολὴ τῶν οἰκοδομικῶν ἐργασιῶν καὶ ἡ χορήγησις οἰκοδομικῶν ἀδειῶν, ἡ ἐπιβληθεῖσα διὰ τῆς ὑπ' ἀριθ. Γ. 34694/2683/29.10.1980 ἀποφάσεως τοῦ Ὑπουργοῦ Χωροταξίας, Οἰκισμοῦ καὶ Περιβάλλοντος «περὶ ἀναστολῆς τῶν οἰκοδομικῶν ἐργασιῶν εἰς τμῆμα τῆς ἐντὸς τοῦ ἐγκεκριμένου ρυμοτομικοῦ σχεδίου περιοχῆς Κυνοσάργους, τοῦ Δήμου Ἀθηναίων» (ΦΕΚ 637/Δ), εἰς τὸ ὑπὸ τῶν ὁδῶν Μενέχμου, Παρασκευοπούλου, Μαργαρίτη καὶ Ἀνωνύμου τμῆμα τῆς ἐντὸς τοῦ ἐγκεκριμένου ρυμοτομικοῦ σχεδίου περιοχῆς Κυνοσάργους, τοῦ Δήμου Ἀθηναίων, ὡς ἐμφαίνεται περικλειόμενον ὑπὸ κυανῆς γραμμῆς εἰς τὸ ὑπὸ τοῦ Ἀναπληρωτοῦ Γενικοῦ Διευθυντοῦ Οἰκισμοῦ θεωρημένον διὰ τῆς ὑπ' ἀριθ. Γ. 5524/1981 πράξεως αὐτοῦ σχετικὸν πρωτότυπον διάγραμμα ὑπὸ κλίμακα 1:500, τοῦ ὁποίου συνοπτικὸν ἀντίτυπον δημοσιεύεται μετὰ τῆς παρούσης.

2. Ἐπιτρέπονται μόνον αἱ ἐπισκευαὶ αἱ ὁποῖαι μὴ ἀποτελοῦσαι ἐνίσχυσιν τοῦ φέροντος ὀργανισμοῦ τῶν κτιρίων κρίνονται ἀπαραίτητοι διὰ λόγους χρήσεως, ὑγιεινῆς καὶ ἀσφαλείας τῶν οἰκοδομῶν.

Ἐν Ἀθήναις τῇ 4 Φεβρουαρίου 1981

Ο ΥΠΟΥΡΓΟΣ
ΓΕΩΡΓΙΟΣ ΠΛΥΤΑΣ

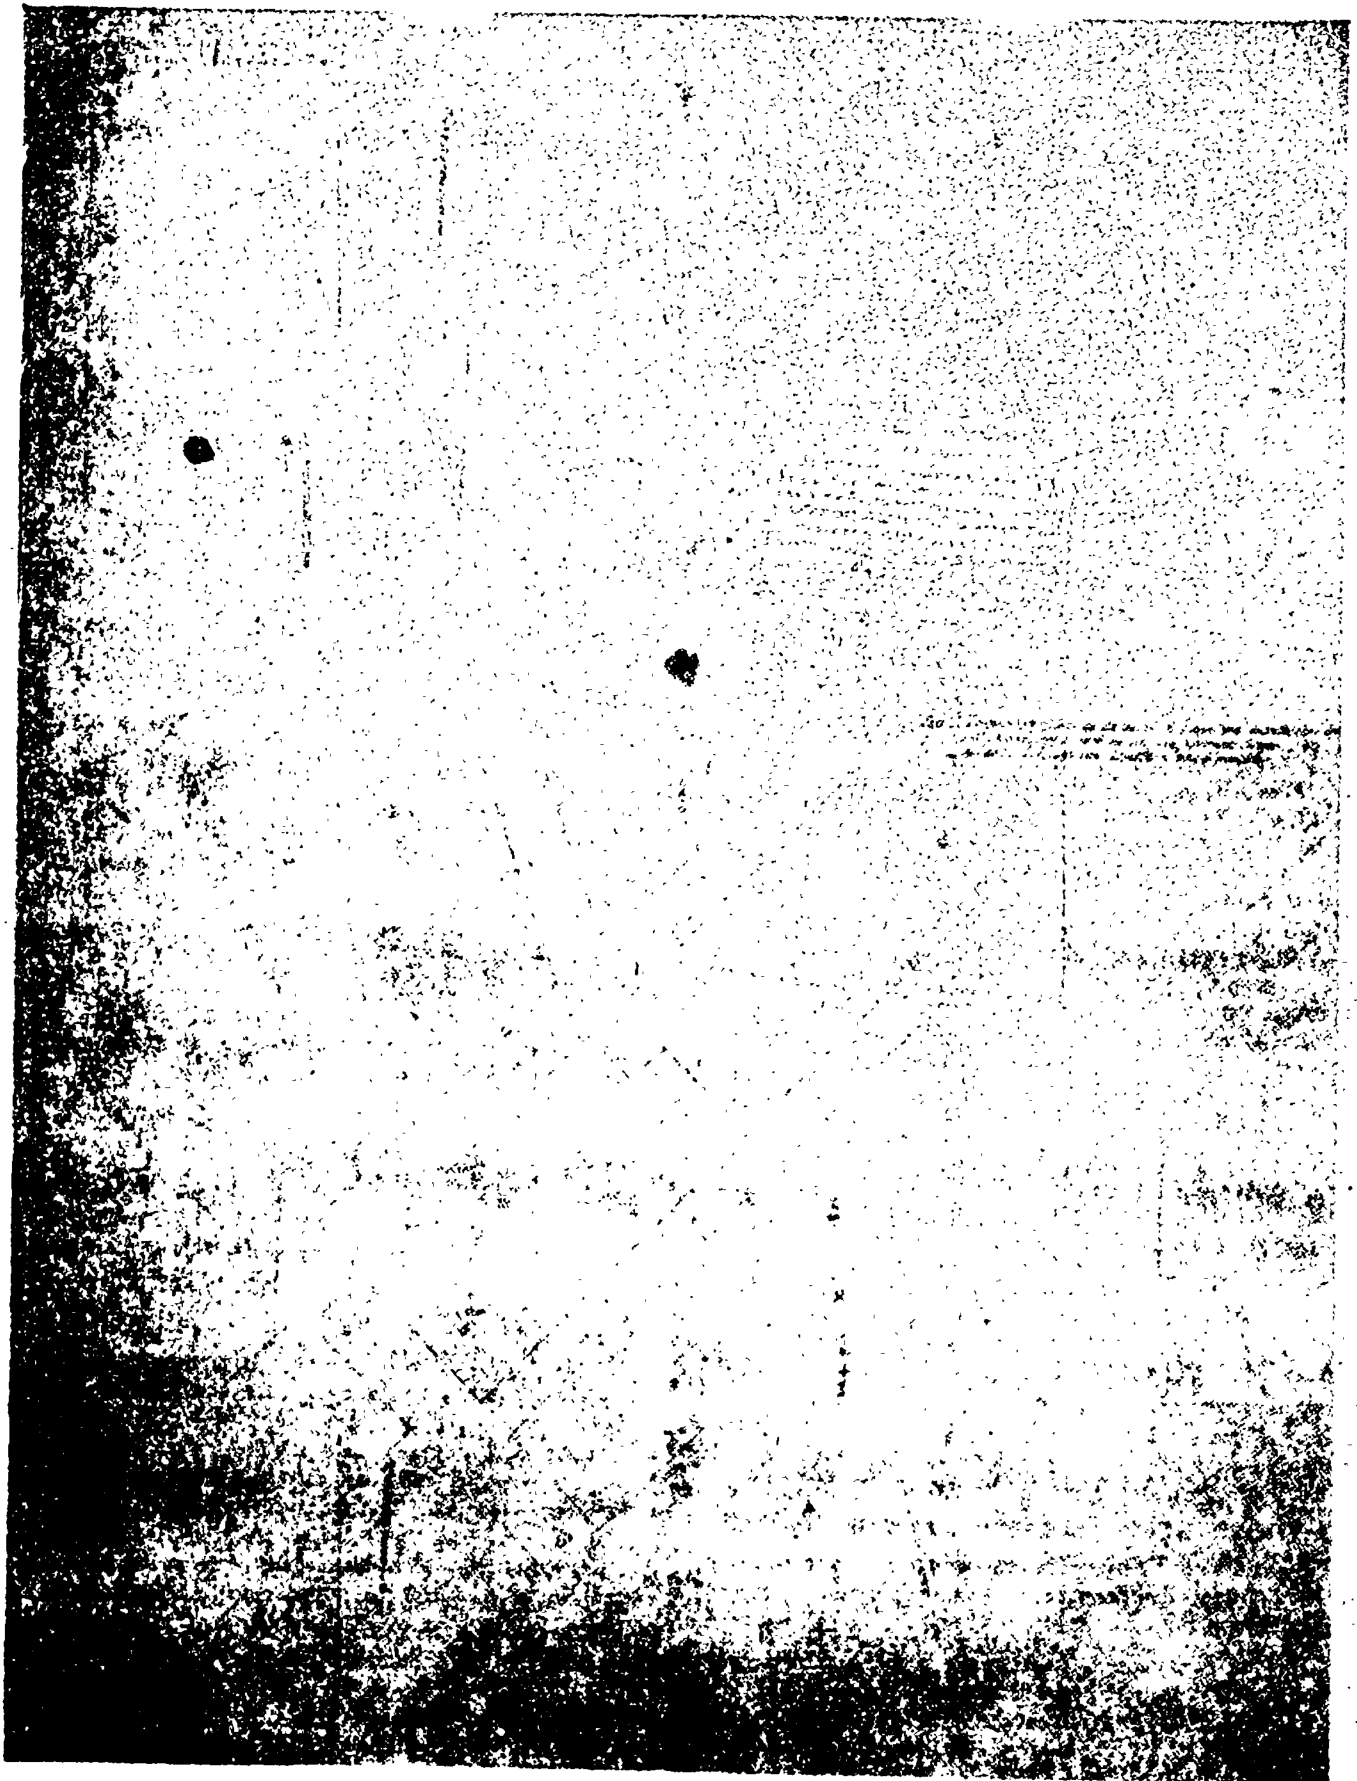

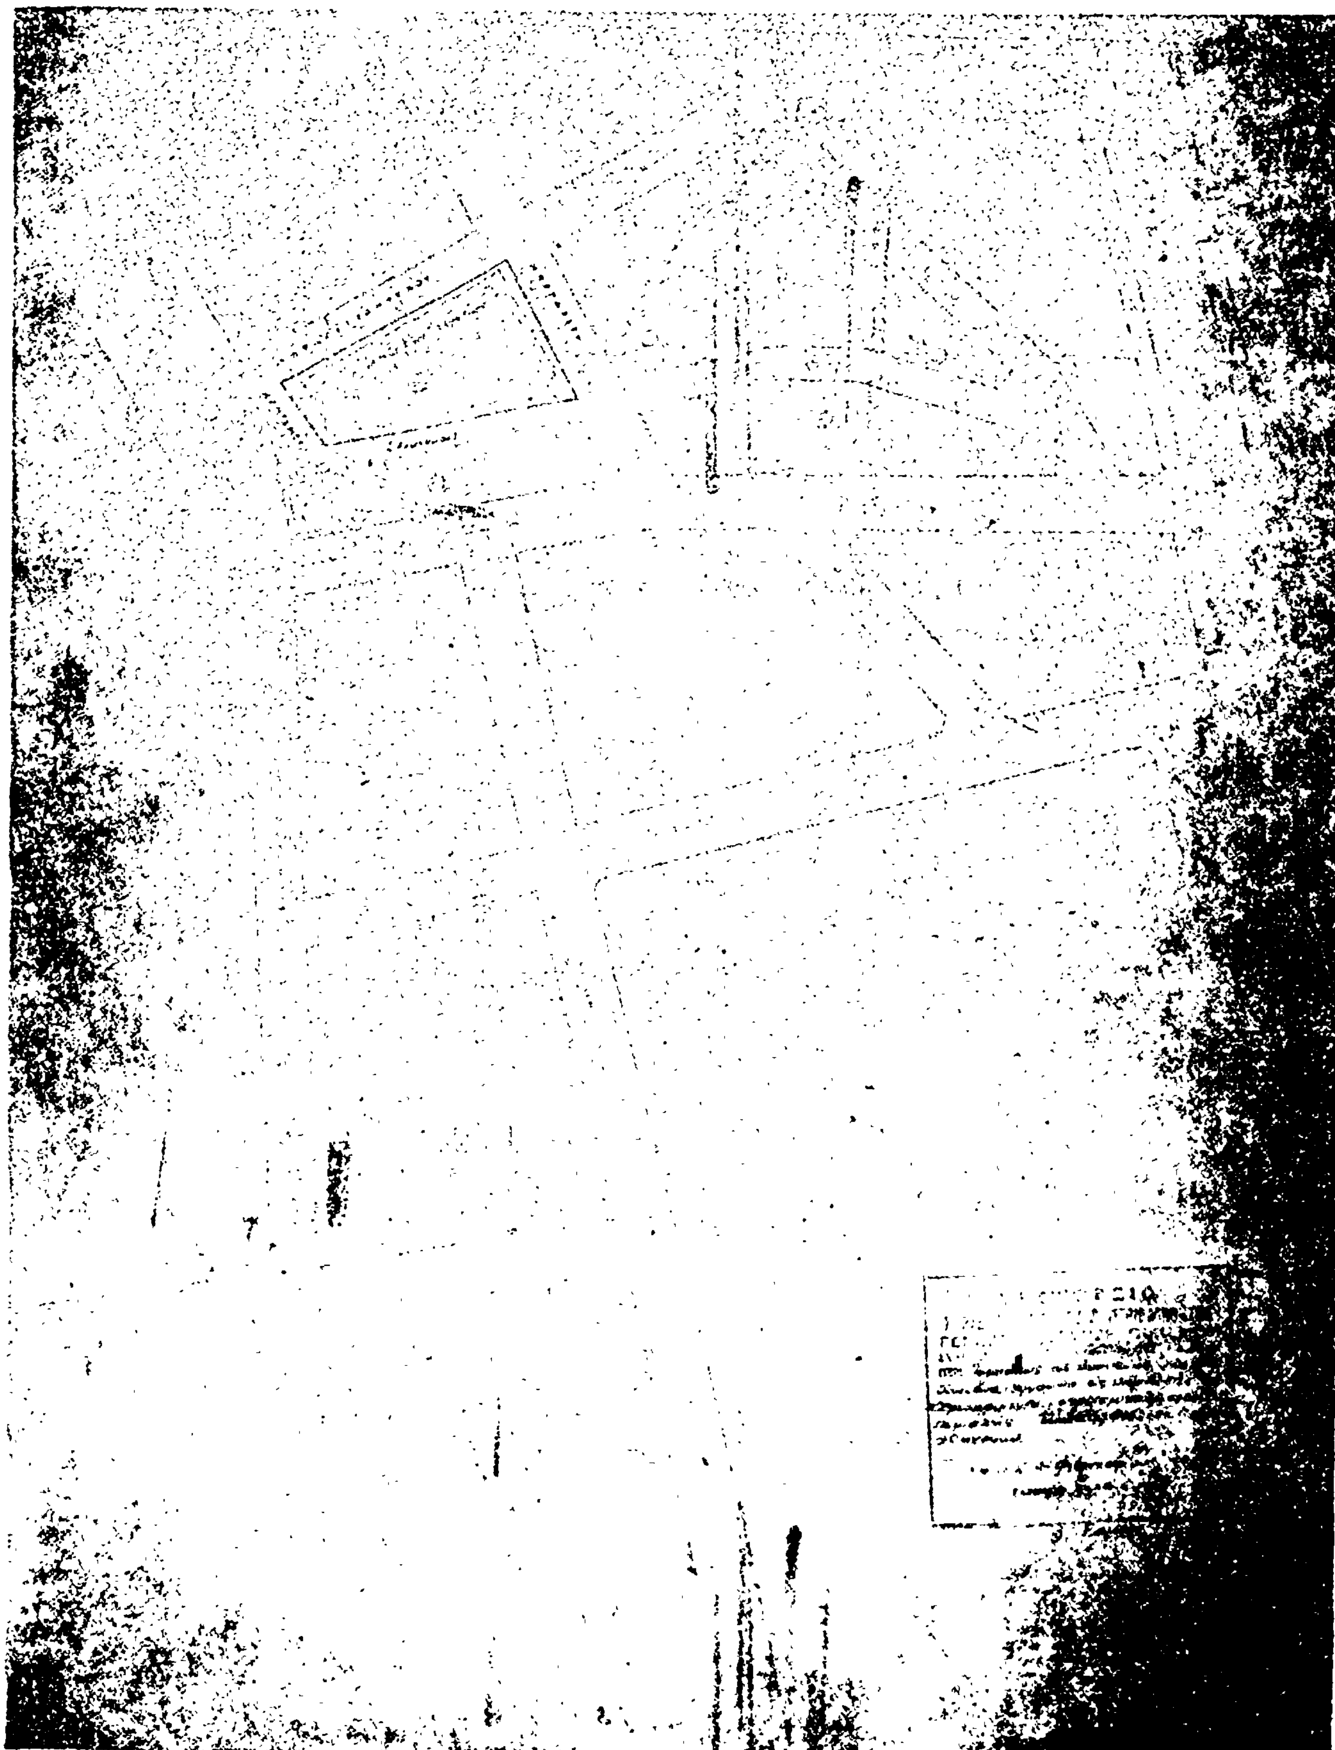

ΑΝΑΚΟΙΝΩΣΕΙΣ

'Αριθ. Δ1/0/10215 (9)

Περὶ ἀνακοινώσεως παρακαταθέσεως ὁριστικῆς ἀποζημιώσεως ἀκινήτων ποὺ ἔχουν ρυμοτομηθεῖ μὲ τὸ ἐγκεκριμένο ρυμοτομικὸ σχέδιο 'Αθήνας γιὰ τὴ διάνοιξη τῆς Λεωφ. 'Υμηττοῦ (πράξη ἀναλογισμοῦ 142/1972).

Ο ΥΠΟΥΡΓΟΣ ΔΗΜΟΣΙΩΝ ΕΡΓΩΝ

῎Εχοντας ὑπόψη :

1. Τὶς διατάξεις τοῦ Ν. Δ/τος 17.7.1923 «περὶ σχεδίων πόλεων, κωμῶν καὶ συνοικισμῶν τοῦ Κράτους καὶ οἰκοδομῆς αὐτῶν» (ΦΕΚ 228/16.8.1923 τ. Α').
2. Τὶς διατάξεις τοῦ Ν. Δ/τος 797/1971 «περὶ ἀναγκαστικῶν ἀπαλλοτριώσεων» (ΦΕΚ 1/1.1.1971 τ. Α',.).
3. Τὸν πίνακα παρακαταθέσεως τῆς ἀποζημιώσεως, ποὺ καθορίσθηκε μὲ τὴν ἀπόφαση 10652/11.12.1980 τοῦ 'Εφετείου 'Αθήνας γιὰ ἀκίνητα ποὺ ρυμοτομήθηκαν μὲ τὸ ἐγκεκριμένο ρυμοτομικὸ σχέδιο τοῦ Δήμου 'Αθήνας, γιὰ τὴ διάνοιξη τῆς Λεωφόρου 'Υμηττοῦ, σύμφωνα μὲ τὶς ἐνδείξεις τῆς πράξεως ἀναλογισμοῦ 142/1972, ἀνακοινώνουμε στὰ πρόσωπα ποὺ ἔχουν ἢ ἀξιώνουν ἐμπράγματα δικαιώματα στὰ παραπάνω ἀκίνητα, ὅτι ἡ ὁριστικὴ ἀποζημίωση τῶν οἰκοπεδικῶν ἐκτάσεων ποὺ ἔχουν ρυμοτομηθεῖ καὶ τῶν ἐπικειμένων τους ὅπως σημειώνονται στὰ στοιχεῖα προδικασίας τοῦ ἄρθρου 5 τοῦ Ν. 653/1977, ἔχει κατατεθεῖ στὸ Ταμεῖο Παρακαταθηκῶν καὶ Δανείων 'Αθηνῶν, ὕστερα ἀπὸ τὸ συμψηφισμὸ δικαιωμάτων καὶ ὑποχρεώσεων ποὺ προβλέπει τὸ ἄρθρο 6 τοῦ Ν. 5269/1931 καὶ μὲ τὴν ἔκδοση τοῦ γραμματίου παρακαταθήκης 616392/29.1.1981 συνολικοῦ ποσοῦ 1.016.600 δραχμῶν.

'Η παρακατάθεση τῆς παραπάνω ἀποζημιώσεως ἔγινε ὑπὲρ τοῦ Δημητρίου Καραμπᾶ, Ποτίτσας Χαϊδοπούλου καὶ 'Αλεξίου Χαϊδοπούλου καὶ θὰ καταβληθεῖ μόνο στὰ πρόσωπα ποὺ θὰ ἀναγνωρισθοῦν ὡς δικαιοῦχοι μὲ ἀπόφαση τοῦ Μονομελοῦς Πρωτοδικείου 'Αθηνῶν.

'Η ἀνακοίνωση αὐτὴ νὰ δημοσιευθεῖ στὴν 'Εφημερίδα τῆς Κυβερνήσεως.

'Αθῆναι, 3 Φεβρουαρίου 1981

Μὲ ἐντολὴ 'Υπουργοῦ

'Ο Διευθυντὴς
ΙΩΣΗΦ ΑΡ. ΑΙΓΙΔΗΣ

ΑΠΟ ΤΟ ΕΘΝΙΚΟ ΤΥΠΟΓΡΑΦΕΙΟ